


# LEÑEROS

VIDA  
HUERTO  
· Naturaleza Urbana ·

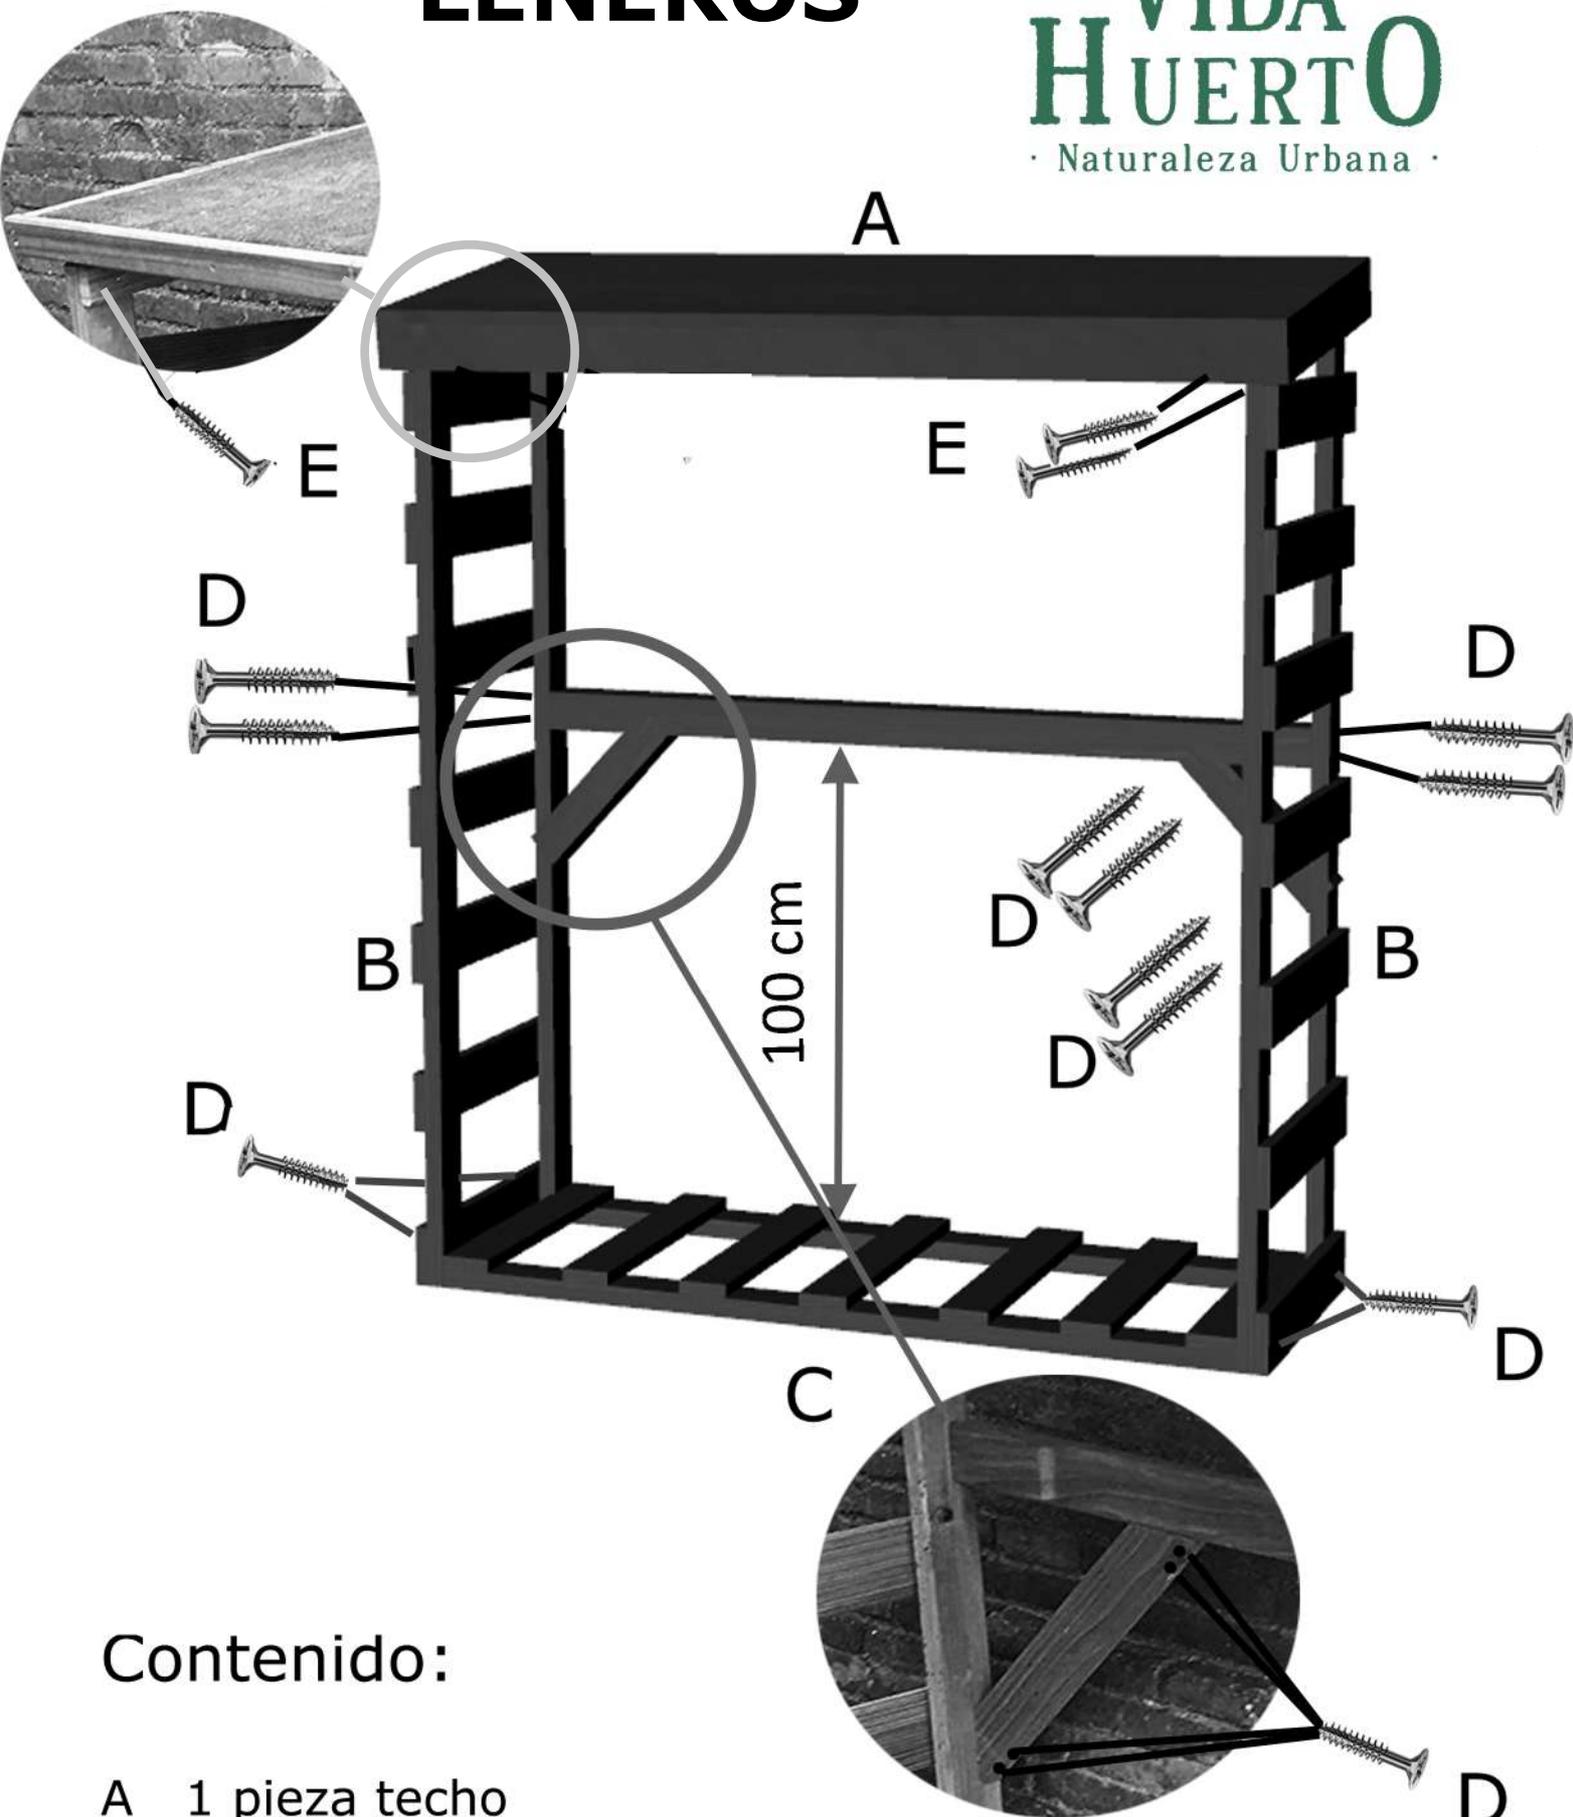

## Contenido:

- A 1 pieza techo
- B 2 piezas laterales
- C 1 pieza suelo
- D 16 tornillos 5x70
- E 4 tornillos 3.5x50

VIDA  
HUERTO  
· Naturaleza Urbana ·